Piętro 3
skala 1:100

N

Greg project
Grzegorz Michalski
Architektura & Budownictwo

Lok. 6 Kl.B	54,60 m2
1. SALON Z ANEKSEM KUCH.	21,10
2. POKÓJ	8,70
3. SYPIALNIA	9,60
4. GARDEROBA	2,50
5. HOL	8,10
6. ŁAZIENKA	4,60

Lok. 7 Kl.B	51,90 m2
1. SALON Z ANEKSEM KUCH.	20,40
2. HOL	7,30
3. ŁAZIENKA	4,50
4. POKÓJ	7,50
5. WC	3,10
6. SYPIALNIA	9,10

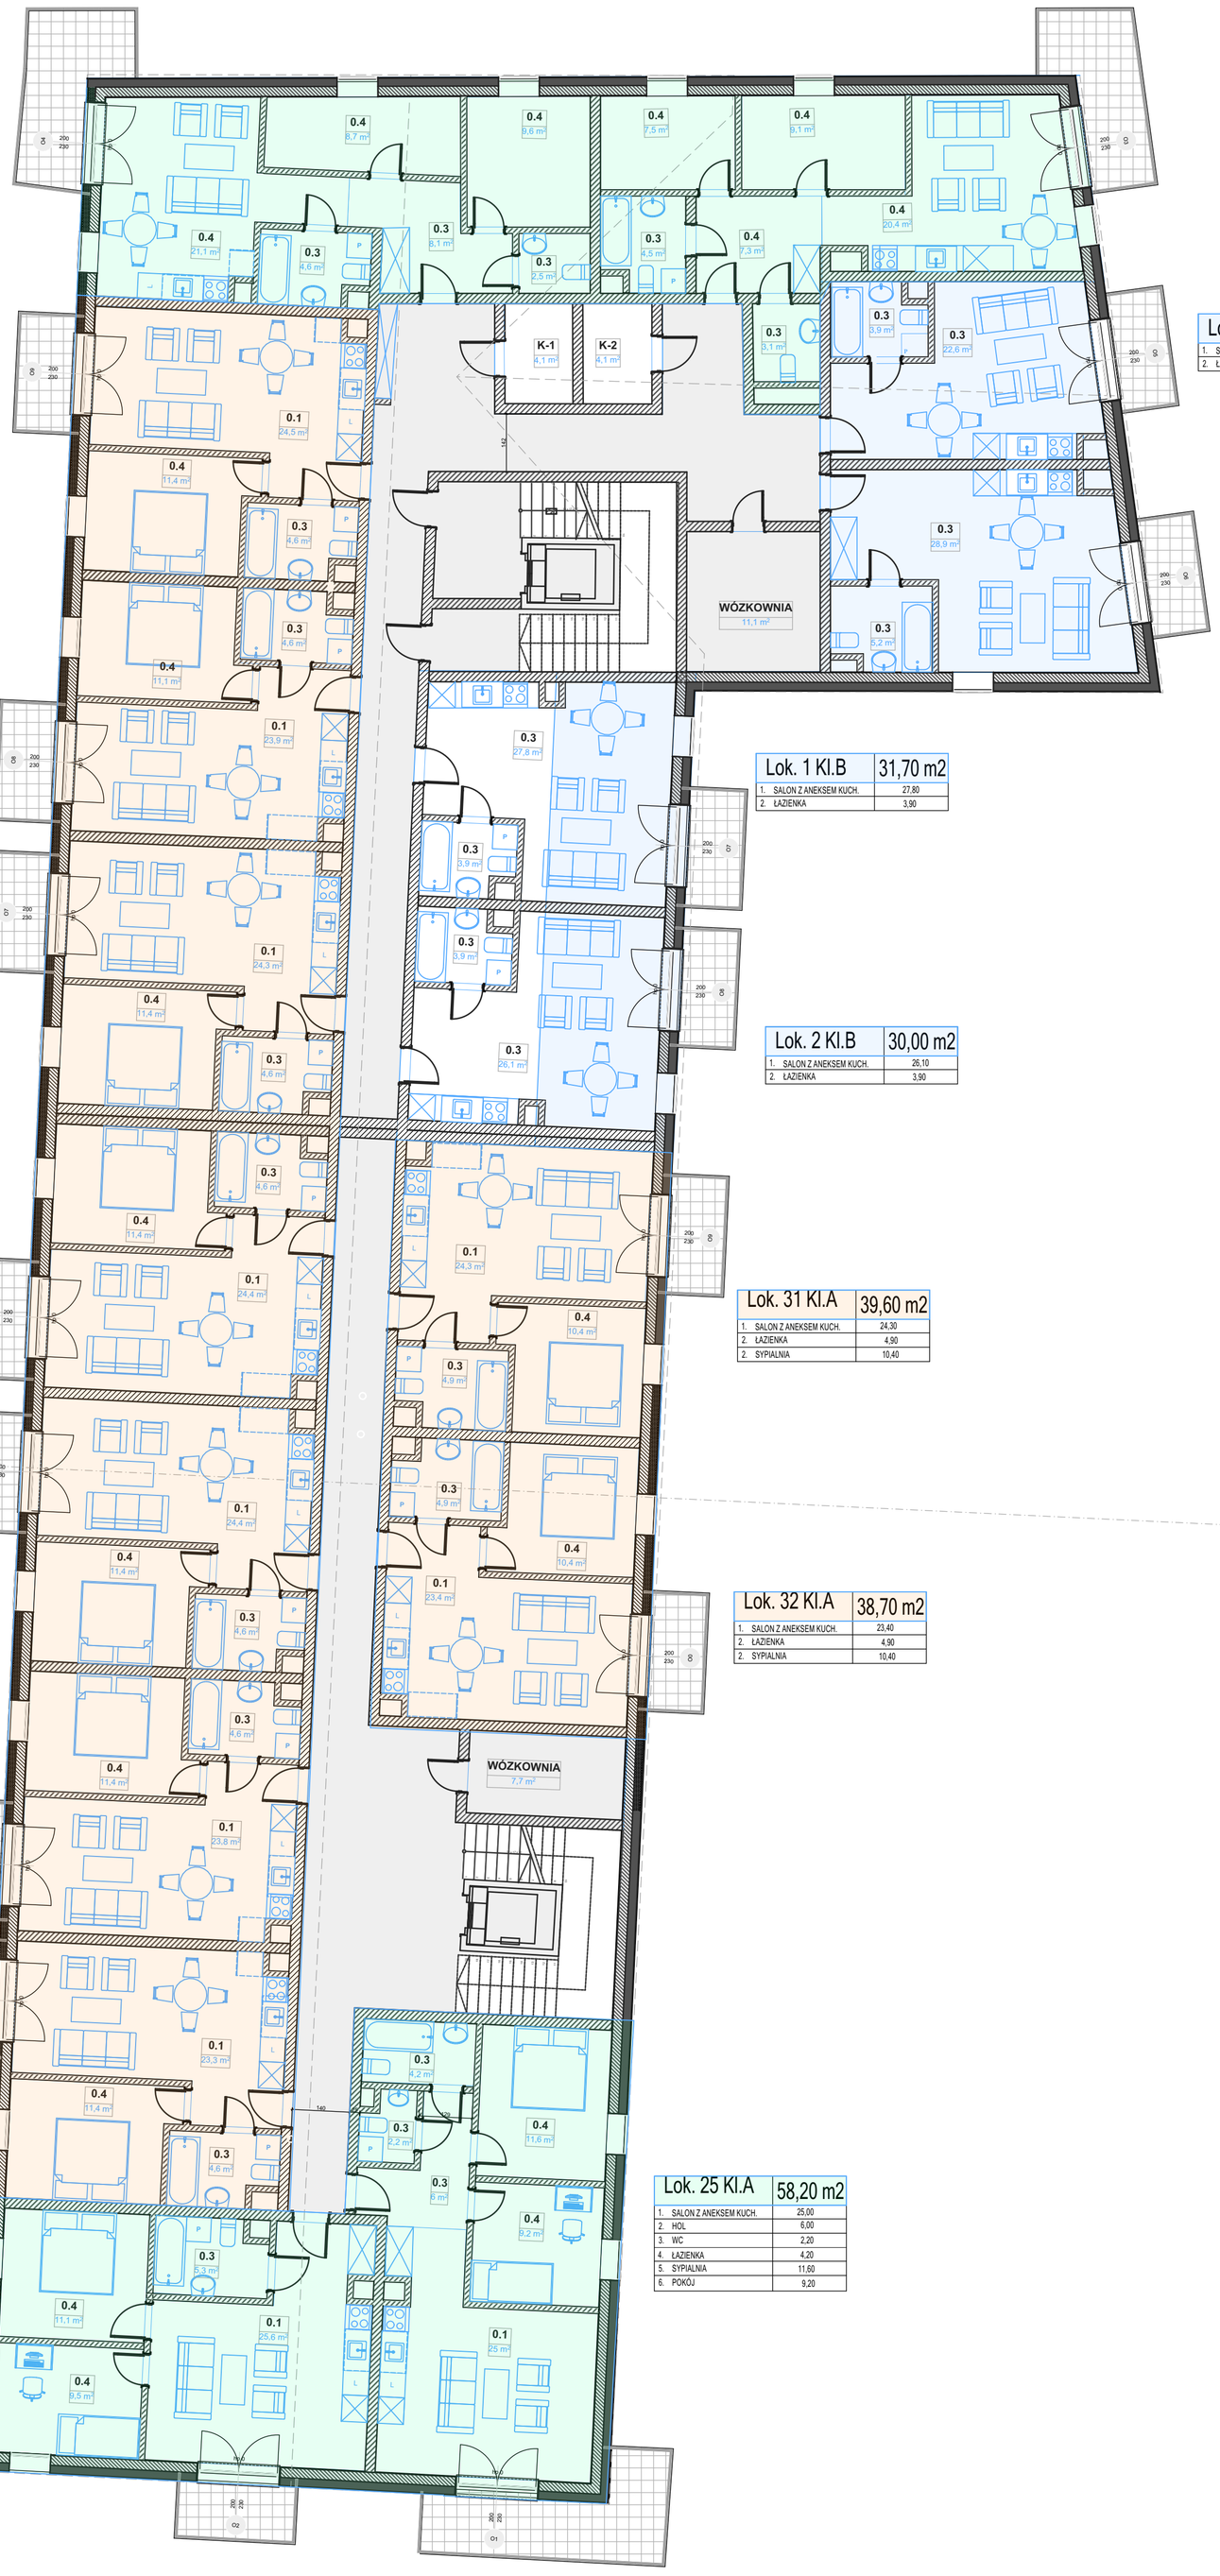

Lok. 8 Kl.B	26,50 m2
1. SALON Z ANEKSEM KUCH.	22,60
2. ŁAZIENKA	3,90

Lok. 9 Kl.B	27,80 m2
1. SALON Z ANEKSEM KUCH.	28,90
2. ŁAZIENKA	5,20

Lok. 5 Kl.B	40,50 m2
1. SALON Z ANEKSEM KUCH.	24,50
2. ŁAZIENKA	4,60
2. SYPIALNIA	11,40

Lok. 4 Kl.B	39,60 m2
1. SALON Z ANEKSEM KUCH.	23,90
2. ŁAZIENKA	4,60
2. SYPIALNIA	11,10

Lok. 1 Kl.B	31,70 m2
1. SALON Z ANEKSEM KUCH.	27,80
2. ŁAZIENKA	3,90

Lok. 2 Kl.B	30,00 m2
1. SALON Z ANEKSEM KUCH.	26,10
2. ŁAZIENKA	3,90

Lok. 30 Kl.A	40,04 m2
1. SALON Z ANEKSEM KUCH.	24,40
2. ŁAZIENKA	4,60
2. SYPIALNIA	11,40

Lok. 31 Kl.A	39,60 m2
1. SALON Z ANEKSEM KUCH.	24,30
2. ŁAZIENKA	4,90
2. SYPIALNIA	10,40

Lok. 29 Kl.A	40,04 m2
1. SALON Z ANEKSEM KUCH.	24,40
2. ŁAZIENKA	4,60
2. SYPIALNIA	11,40

Lok. 32 Kl.A	38,70 m2
1. SALON Z ANEKSEM KUCH.	23,40
2. ŁAZIENKA	4,90
2. SYPIALNIA	10,40

Lok. 28 Kl.A	39,80 m2
1. SALON Z ANEKSEM KUCH.	23,80
2. ŁAZIENKA	4,60
2. SYPIALNIA	11,40

Lok. 27 Kl.A	40,30 m2
1. SALON Z ANEKSEM KUCH.	24,30
2. ŁAZIENKA	4,60
2. SYPIALNIA	11,40

Lok. 25 Kl.A	58,20 m2
1. SALON Z ANEKSEM KUCH.	25,00
2. HOL	6,00
3. WC	2,20
4. ŁAZIENKA	4,20
5. SYPIALNIA	11,60
6. POKÓJ	9,20

Lok. 26 Kl.A	51,60 m2
1. SALON Z ANEKSEM KUCH.	25,70
2. POKÓJ	9,50
3. SYPIALNIA	11,10
4. ŁAZIENKA	5,30

UWAGI:

1. Niniejszy rysunek należy rozpatrywać łącznie z całym wielobranżowym projektem technicznym, którego jest integralną częścią.
2. Należy pracować tylko na podstawie wymiarów podanych na rysunku; przed przystąpieniem do robót Wykonawca powinien sprawdzić na budowie wszystkie rzędne wysokościowe oraz wymiary poziome; rozwiązania wynikające z różnic wymiarów podanych na rysunku i wymiarów rzeczywistych należy uzgodnić z Projektantem.
3. Wszystkie prace należy wykonywać, a specyfikowane materiały stosować zgodnie z właściwymi regulacjami prawnymi i normatywnymi oraz zgodnie ze sztuką budowlaną.
4. Wskazane produkty należy rozumieć jako komplet elementów i dodatków niezbędnych do właściwego montażu oraz do ich poprawnego funkcjonowania zgodnie z zaleceniami producentów.
5. Wszystkie prace przygotowawcze, podstawowe, wykończeniowe, użytkowe, eksploatacyjne i konserwacyjne związane z zastosowaniem wskazanych produktów, należy wykonywać zgodnie z instrukcjami, procedurami i metodami wymaganymi i przewidzianymi przez producentów danych produktów i powinny być poprzedzone zapoznaniem się przez Wykonawcę z właściwymi kartami katalogowymi i instrukcjami producentów.
6. Lokalizacja końcówek instalacji na podstawie projektów branż instalacyjnych.

PK	ARCHITEKTURA	Greg project Grzegorz Michalski ul. S. Borodzicza 1a 06-400 Ciechanów **Tel. 504-544-024** e-mail: gm.budownictwo@gmail.com biuro@gregproject.pl
Projektant w specjalności architektonicznej:		Podpis:
mgr inż. arch. Grzegorz Michalski upr. nr MA/040/18		

Temat projektu:	Budowa budynku mieszkalnego wielorodzinnego wraz z zagospodarowaniem terenu i infrastrukturą techniczną w Nowym Mieście nad Pilicą przy ul. Tomaszowskiej na terenie działki o nr ew. 295/22 obręb 0001
Inwestor:	SIM KZN Łódzkie Centrum Sp. z o.o. ul. Prezydenta Ignacego Mościckiego 128 97-200 Tomaszów Mazowiecki
Adres inwestycji:	ul. Tomaszewska, Nowe Miasto nad Pilicą działka nr ew. 295/22 obręb 0001
Nazwa rysunku:	**PIĘTRO 3 (wersja 2)**

Branża:	Faza projektu:	Data:	Skala:	Numer rysunku:
architektura	PK	05.05.2023	1:500	PK-05